PLAN LOCAL D'URBANISME
de
STIRING-WENDEL

Schéma du réseau d'eau potable

Echelle : 1/2000e

APPROBATION DE L'ELABORATION DU P.L.U. PAR D.C.M. DU : 26 juin 2015

Vu pour être annexé à la délibération du Conseil Municipal du 26 juin 2015.
Le Maire

6

Atelier A4 architecture et urbanisme durables
Nadia VIN-CHAMPENTIER architecte D.P.L.G.
8, rue du Chanoine Collin - 57000 METZ
Tél : 03 87 74 62 32 - Fax: 03 87 74 62 31
E-mail : nvc@atelier-a4.fr - Web : www.atelier-a4.fr

LEGENDE

Les tracés sont approximatifs et n'ont été représentés que pour information. Pour obtenir les tracés exacts des conduites, il est conseillé de s'adresser au service responsable.

- Conduite d'eau potable
- Poteau incendie

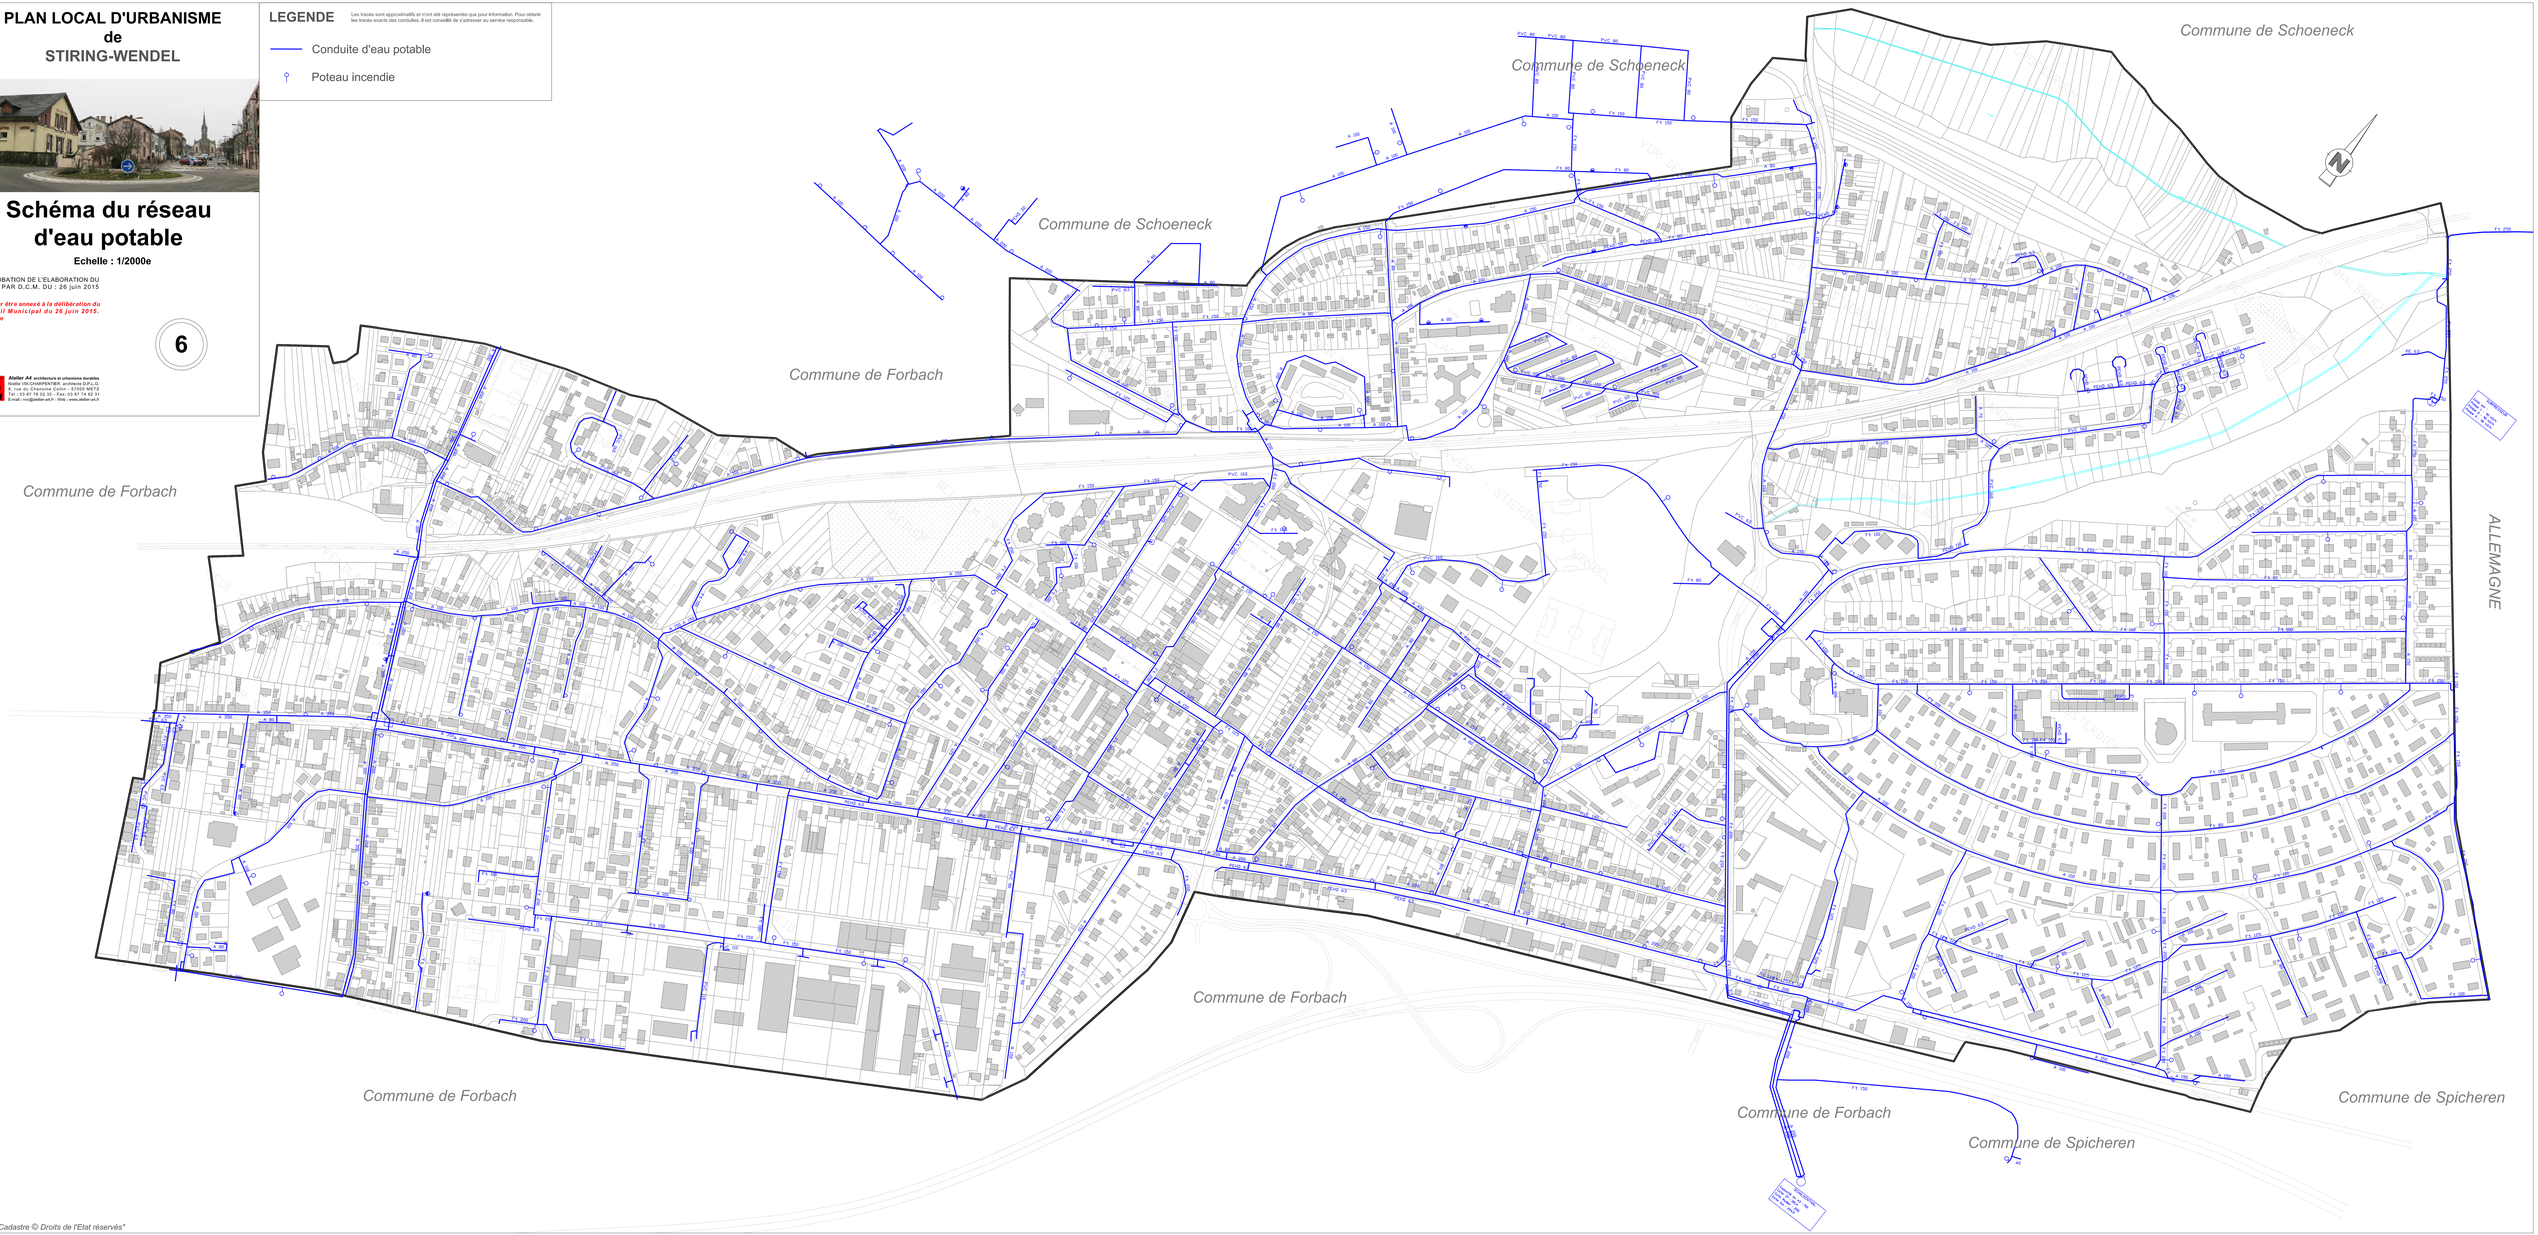

"Origine Cadastre © Droits de l'Etat réservés"